



**RZUT PRZYZIEMIA**

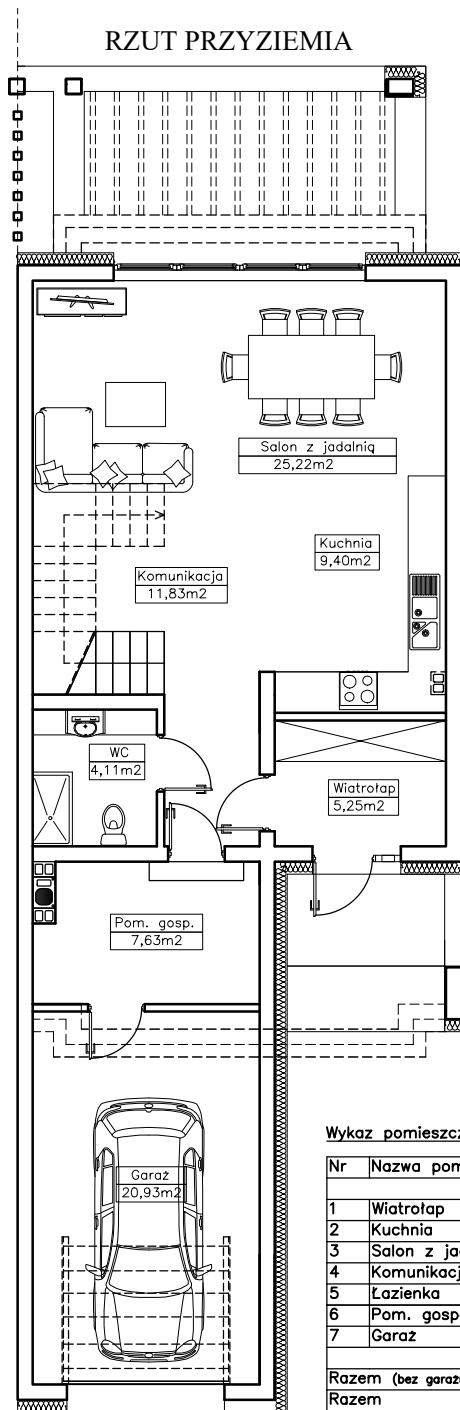

**Wykaz pomieszczeń : przyziemie**

Nr	Nazwa pomieszczenia	Pow. użyt.
1	Wiatrołap	5,25 m <sup>2</sup>
2	Kuchnia	9,40 m <sup>2</sup>
3	Salon z jadalnią	25,22 m <sup>2</sup>
4	Komunikacja	11,83 m <sup>2</sup>
5	Łazienka	4,11 m <sup>2</sup>
6	Pom. gospodarcze	7,63 m <sup>2</sup>
7	Garaz	20,93 m <sup>2</sup>
<b>Razem (bez garażu i pom. gosp.)</b>		<b>55,81 m<sup>2</sup></b>
<b>Razem</b>		<b>84,37 m<sup>2</sup></b>

**RZUT PODDASZA**

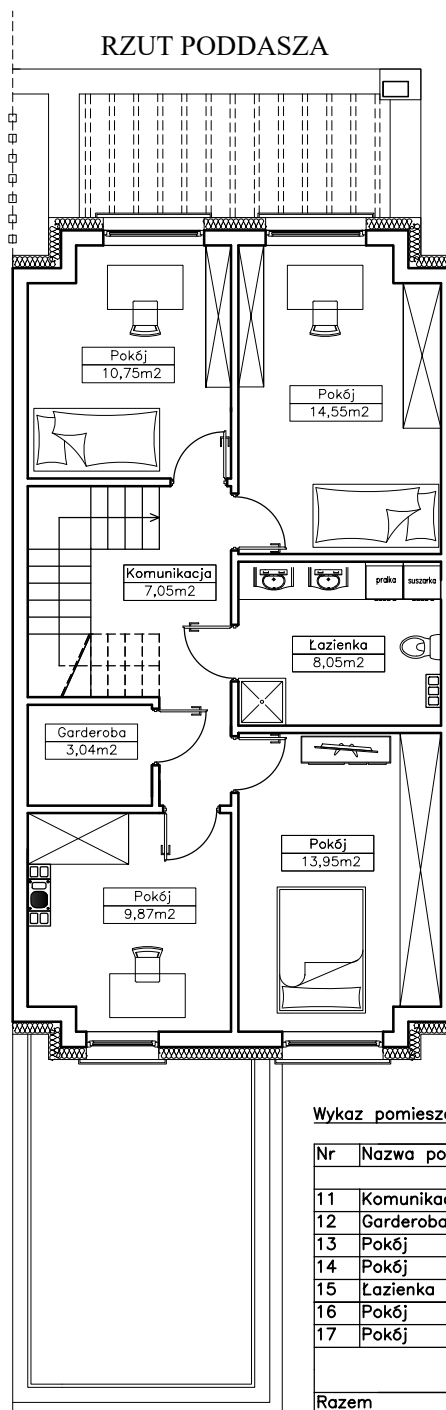

**Wykaz pomieszczeń : poddasze**

Nr	Nazwa pomieszczenia	Pow. użytkowa
11	Komunikacja	7,05 m <sup>2</sup>
12	Garderoba	3,04 m <sup>2</sup>
13	Pokój	9,87 m <sup>2</sup>
14	Pokój	13,95 m <sup>2</sup>
15	Łazienka	8,05 m <sup>2</sup>
16	Pokój	14,55 m <sup>2</sup>
17	Pokój	10,75 m <sup>2</sup>
<b>Razem</b>		<b>67,26 m<sup>2</sup></b>