



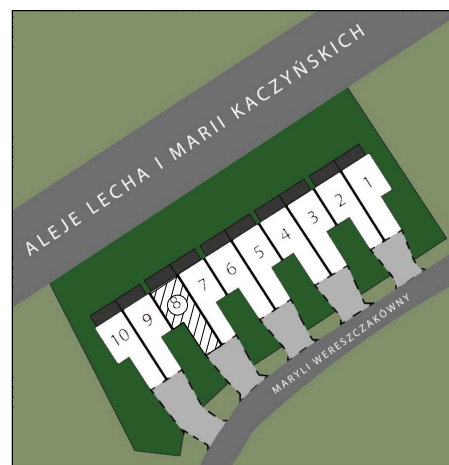

BUDYNEK NR 8

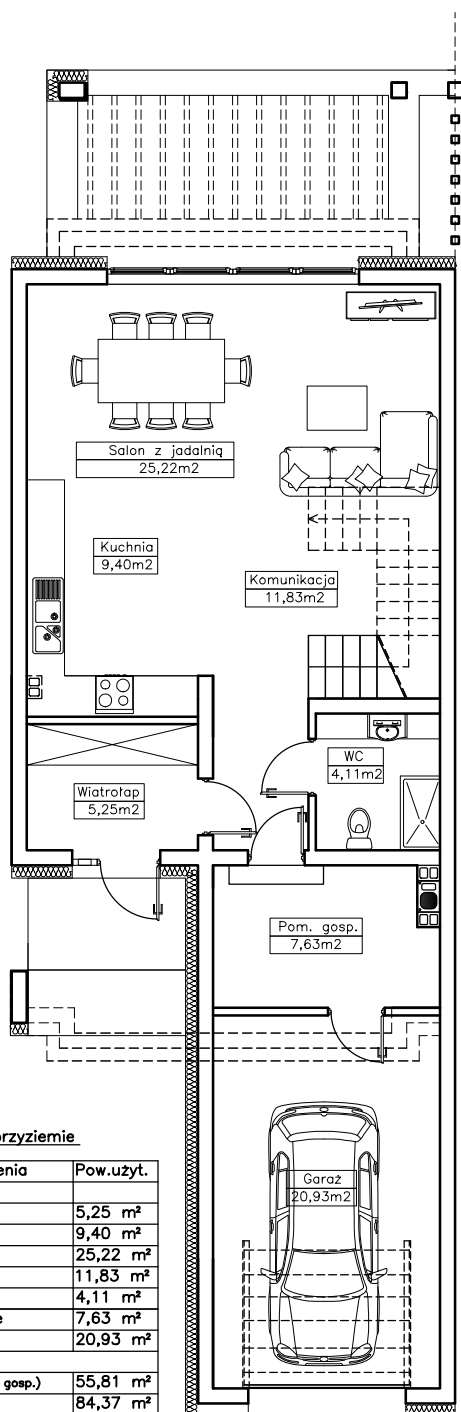


RZUT PRZYZIEMIA



Wykaz pomieszczeń : przyziemie

Nr	Nazwa pomieszczenia	Pow. użyt.
1	Wiatrołap	5,25 m ²
2	Kuchnia	9,40 m ²
3	Salon z jadalnią	25,22 m ²
4	Komunikacja	11,83 m ²
5	Łazienka	4,11 m ²
6	Pom. gospodarcze	7,63 m ²
7	Garaz	20,93 m ²
Razem (bez garażu i pom. gosp.)		55,81 m ²
Razem		84,37 m ²

RZUT PODDASZA

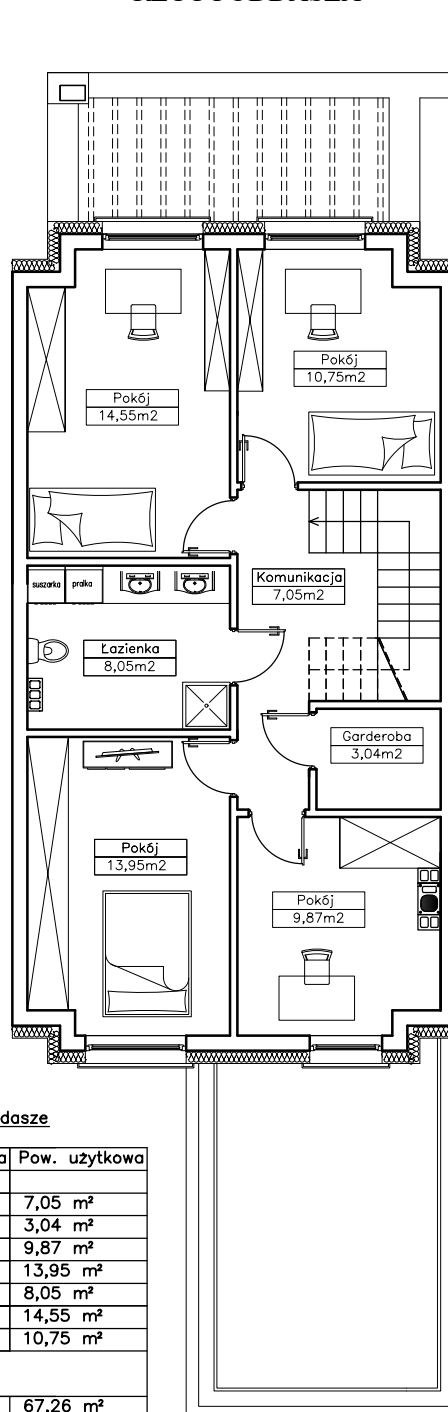

Wykaz pomieszczeń : poddasze

Nr	Nazwa pomieszczenia	Pow. użytkowa
11	Komunikacja	7,05 m ²
12	Garderoba	3,04 m ²
13	Pokój	9,87 m ²
14	Pokój	13,95 m ²
15	Łazienka	8,05 m ²
16	Pokój	14,55 m ²
17	Pokój	10,75 m ²
Razem		67,26 m ²